
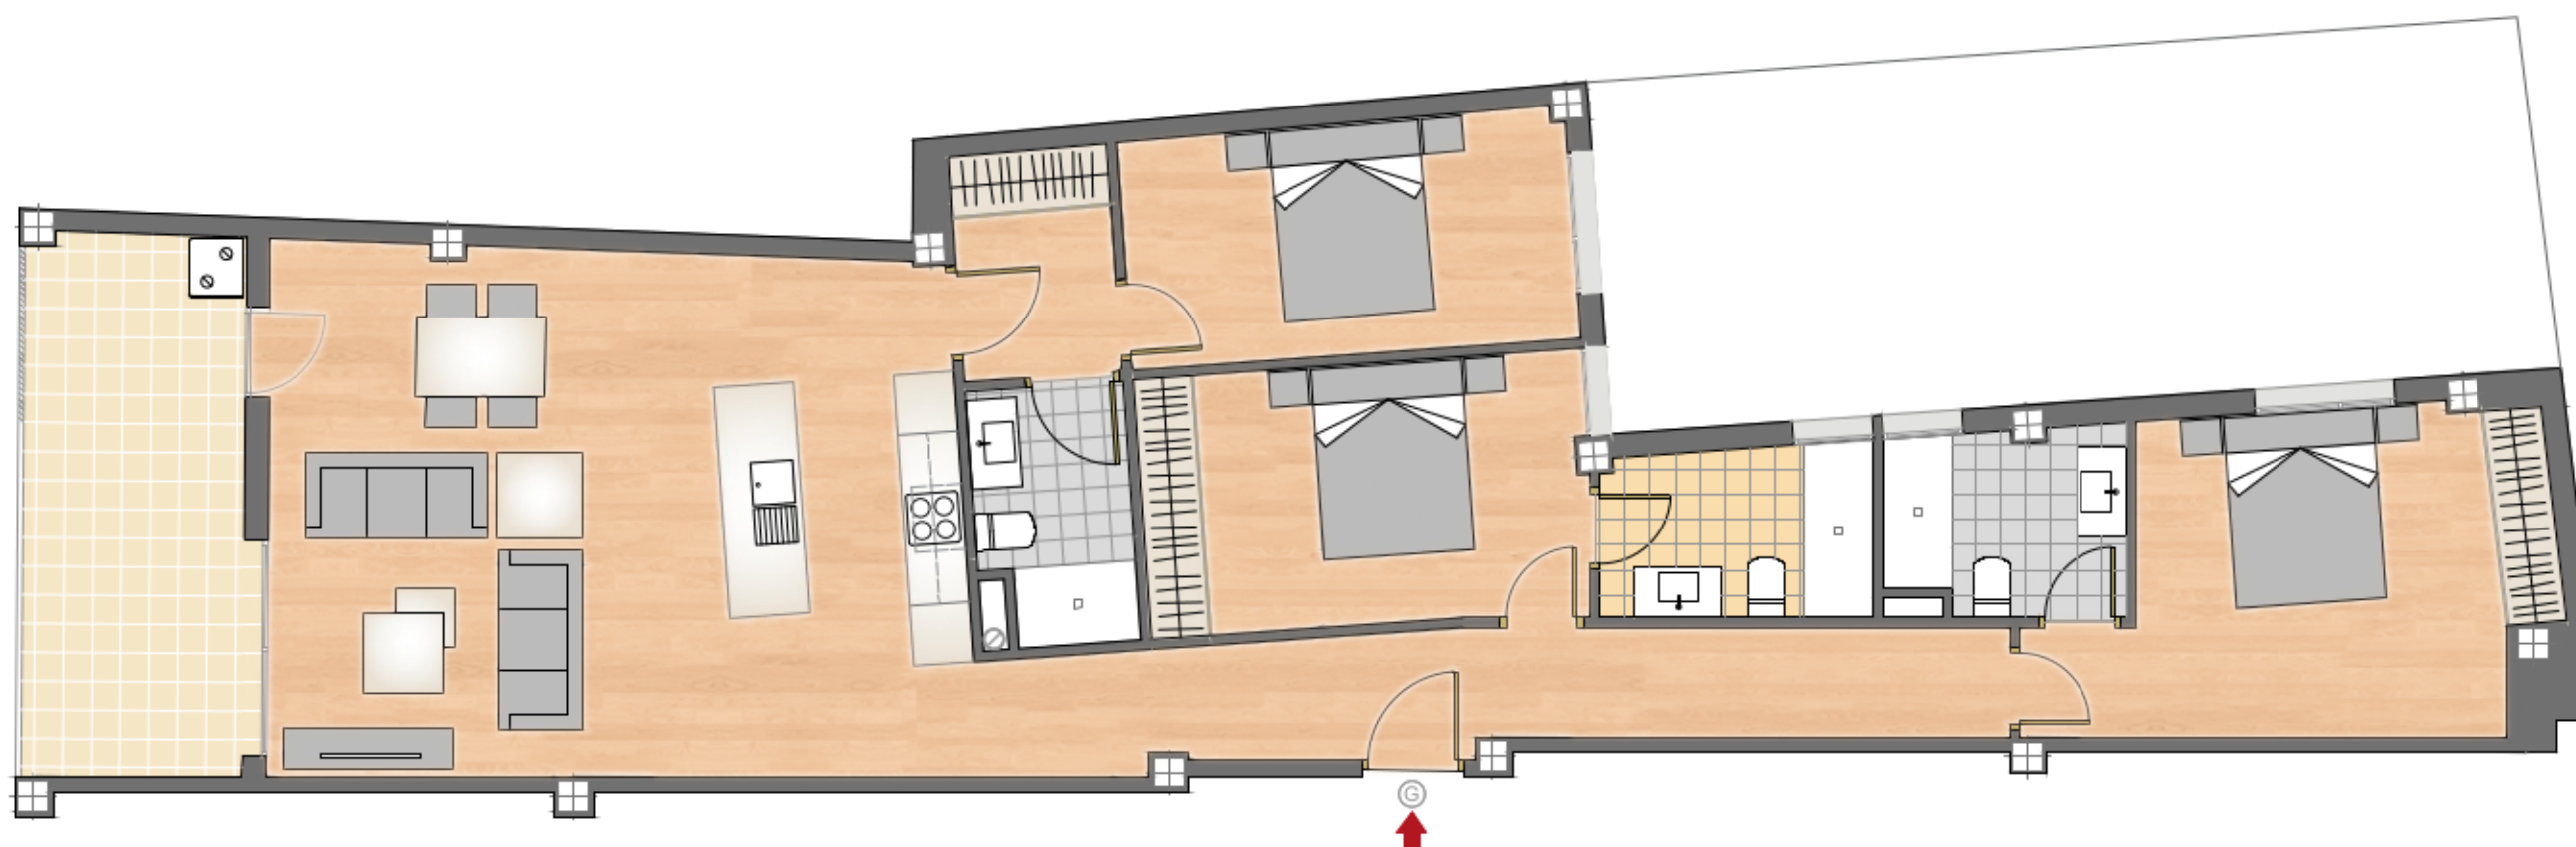


**VIVIENDA TIPO G**

VIVIENDA TIPO G (3 VIVIENDAS)  
PLANTA 1-2 y 3

TOTAL SUPERFICIE CONSTRUIDA	127.43m <sup>2</sup>
TOTAL SUPERFICIE UTIL INTERIOR	100.35 m <sup>2</sup>
TOTAL SUPERFICIE UTIL EXTERIOR	12.17 m <sup>2</sup>
TOTAL SUPERFICIE UTIL	112.52 m <sup>2</sup>

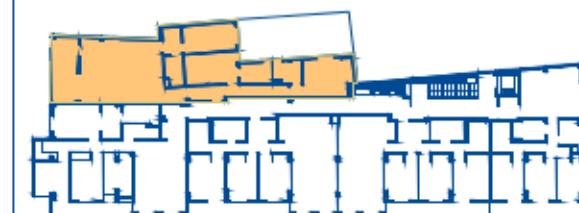

VIVIENDA TIPO G	
COMEDOR-SALÓN-COCINA	36,24 m <sup>2</sup>
VESTÍBULO	6,04 m <sup>2</sup>
PASO	5,78 m <sup>2</sup>
DORMITORIO I	13,92 m <sup>2</sup>
DORMITORIO II	11,53 m <sup>2</sup>
DORMITORIO III	14,24 m <sup>2</sup>
BAÑO I	3,80 m <sup>2</sup>
BAÑO II	4,55 m <sup>2</sup>
BAÑO III	4,25 m <sup>2</sup>
<b>TOTAL SUPRF ÚTIL INT.</b>	<b>100,35 m<sup>2</sup></b>
TENEDERO	4,22 m <sup>2</sup>
TERRAZA	7,95 m <sup>2</sup>
<b>TOTAL SUPRF ÚTIL EXT.</b>	<b>12,17 m<sup>2</sup></b>
<b>TOTAL SUPRF UTIL</b>	<b>112,52 m<sup>2</sup></b>

### VIVIENDA TIPO G

#### VIVIENDA TIPO G (3 VIVIENDAS) PLANTA 1-2 y 3

TOTAL SUPERFICIE CONSTRUIDA	127.43 m <sup>2</sup>
TOTAL SUPERFICIE UTIL INTERIOR	100.35 m <sup>2</sup>
TOTAL SUPERFICIE UTIL EXTERIOR	12.17 m <sup>2</sup>
TOTAL SUPERFICIE UTIL	112.52 m <sup>2</sup>

