


La información contenida en este documento es orientativa y ha sido elaborada a partir del Proyecto Básico de Edificio, pudiendo estar sujeta a modificaciones de carácter técnico, derivadas del Proyecto de Ejecución

C/ TRAFALGAR

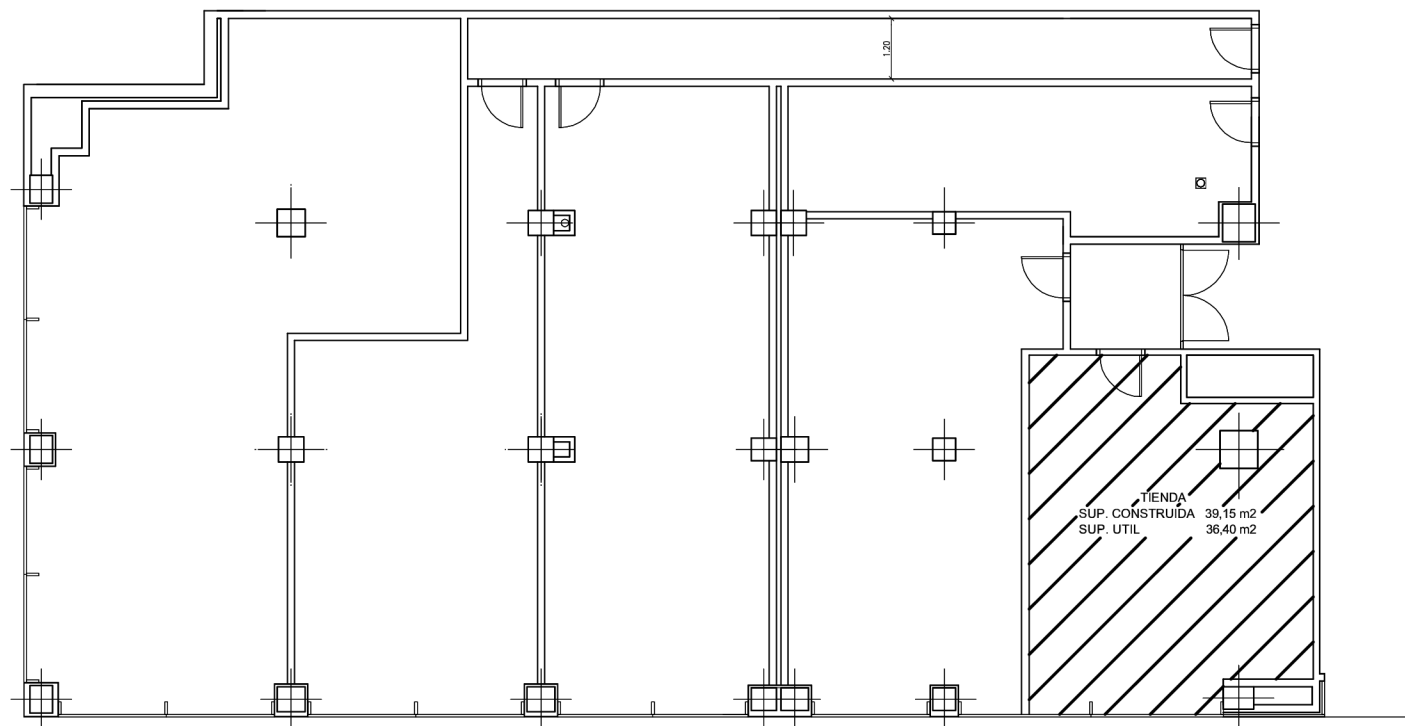

C/ LUIS BOLINCHES



ESPACIOS DEL ESTE

Paseo de la Alameda 41 b  
46023 Valencia.



ALAMEDA 41 BAJO  
Tlf. 96 369 04 00  
e-mail: urbem@urbem.es  
www.urbem.es

ESCALA 1/150